


**ÚPLNÉ ZNĚNÍ ÚZEMNÍHO PLÁNU
VES TOUŠKOV
PO VYDÁNÍ ZMĚNY Č.1**

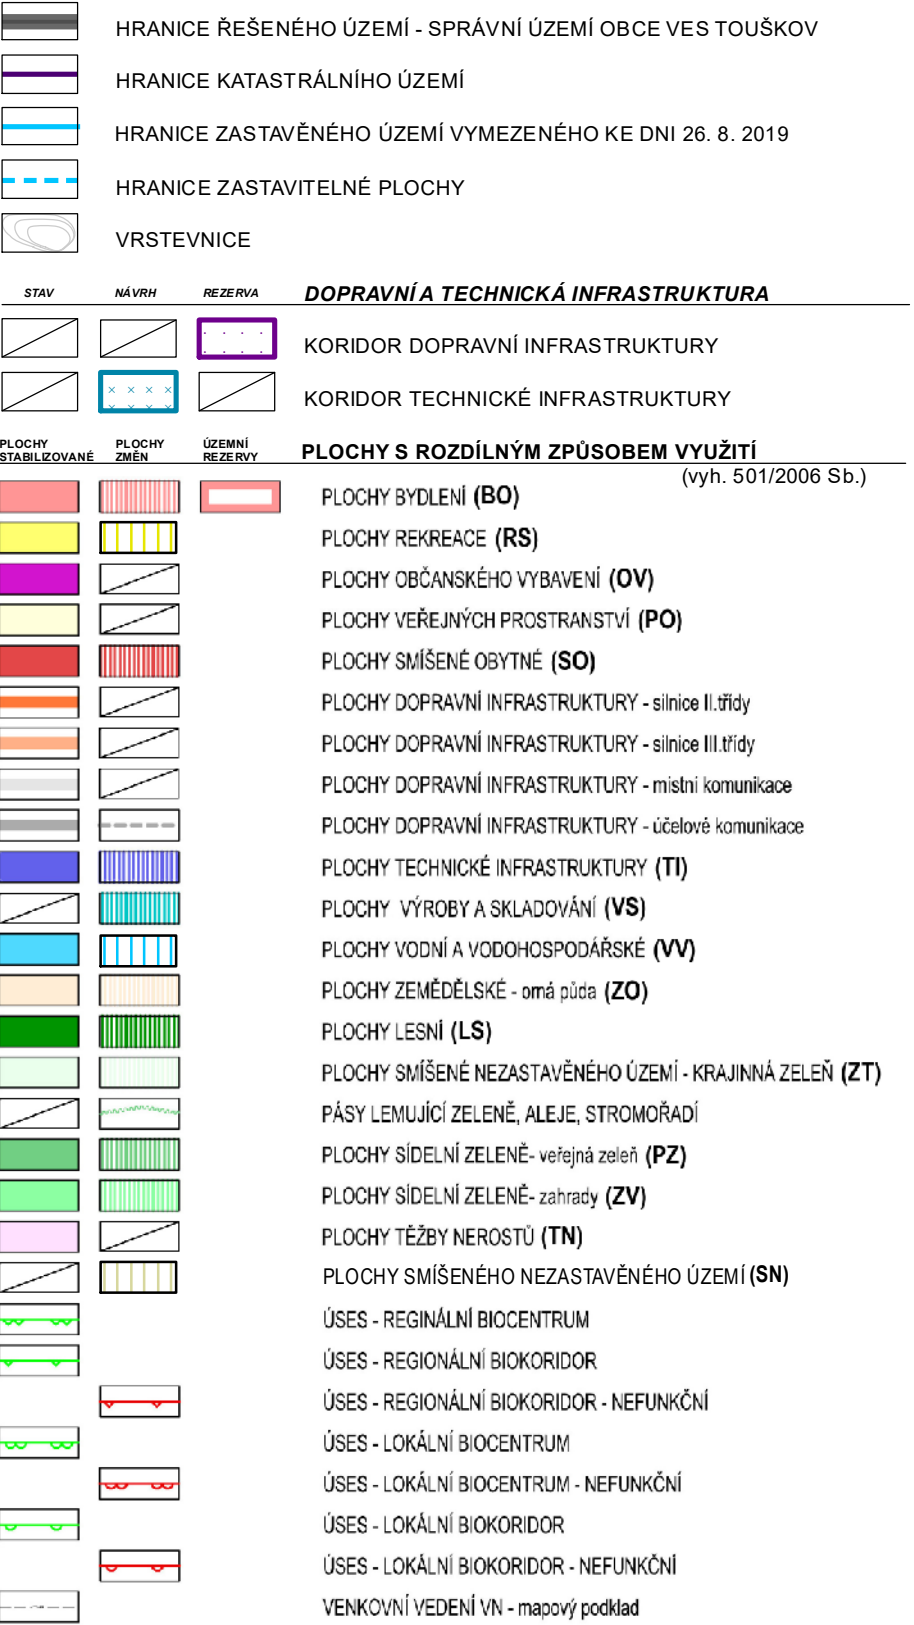

STAV	NÁVRH	OCHRANA ZDRAVÝCH A BEZPEČNÝCH ŽIVOT. PODMÍNEK
		LOKALITA PRO REALIZACI PROTIEROZNÍCH ÚPRAV

ZÁZNAM O ÚČINNOSTI OPATŘENÍ OBECNÉ POKYHY - - ÚZEMNÍ PLÁNOVACÍ DOKUMENTACE	
Název ÚPD	Úplné znění ÚP Ves Touškov po vydání Změny č.1
Orgán, který ÚPD vydal	Zastupitelstvo obce Ves Touškov
Pořadové číslo poslední Změny	Změna č.1
Datum nabytí účinnosti	
Jméno a příjmení, funkce a podpis oprávněné úřední osoby pořizovatele, otisk úředního razítka	

ZPRACOVATEL ÚZEMNÍHO PLÁNU: AIP Plzeň s.r.o., Brojova 2113, 326 00 Plzeň 2 - Slovany
ZPRACOVATEL ZMĚNY Č.1 ÚP: ATELIER KROK s.r.o., Unhošťská 2021, 272 01 Kladno

ÚZEMNÍ PLÁN VES TOUŠKOV ... krok po kroku získáte náskok!					
K.Ú.	VES TOUŠKOV, MĚROVICE				
ŘÁZE	ÚPLNÉ ZNĚNÍ ÚP PO VYDÁNÍ ZMĚNY Č.1				11/2020
HLAVNÍ VÝKRES - URBANISTICKÁ KONCEPCE					M 1:10 000 02
ZPRACOVATEL ATELIER KROK s.r.o., Uhroňská 2021, 272 01 Kladno, spolupráce: ing. arch. P.Kolaříková (ČKA 04022), ing. arch. V.Kronich					